
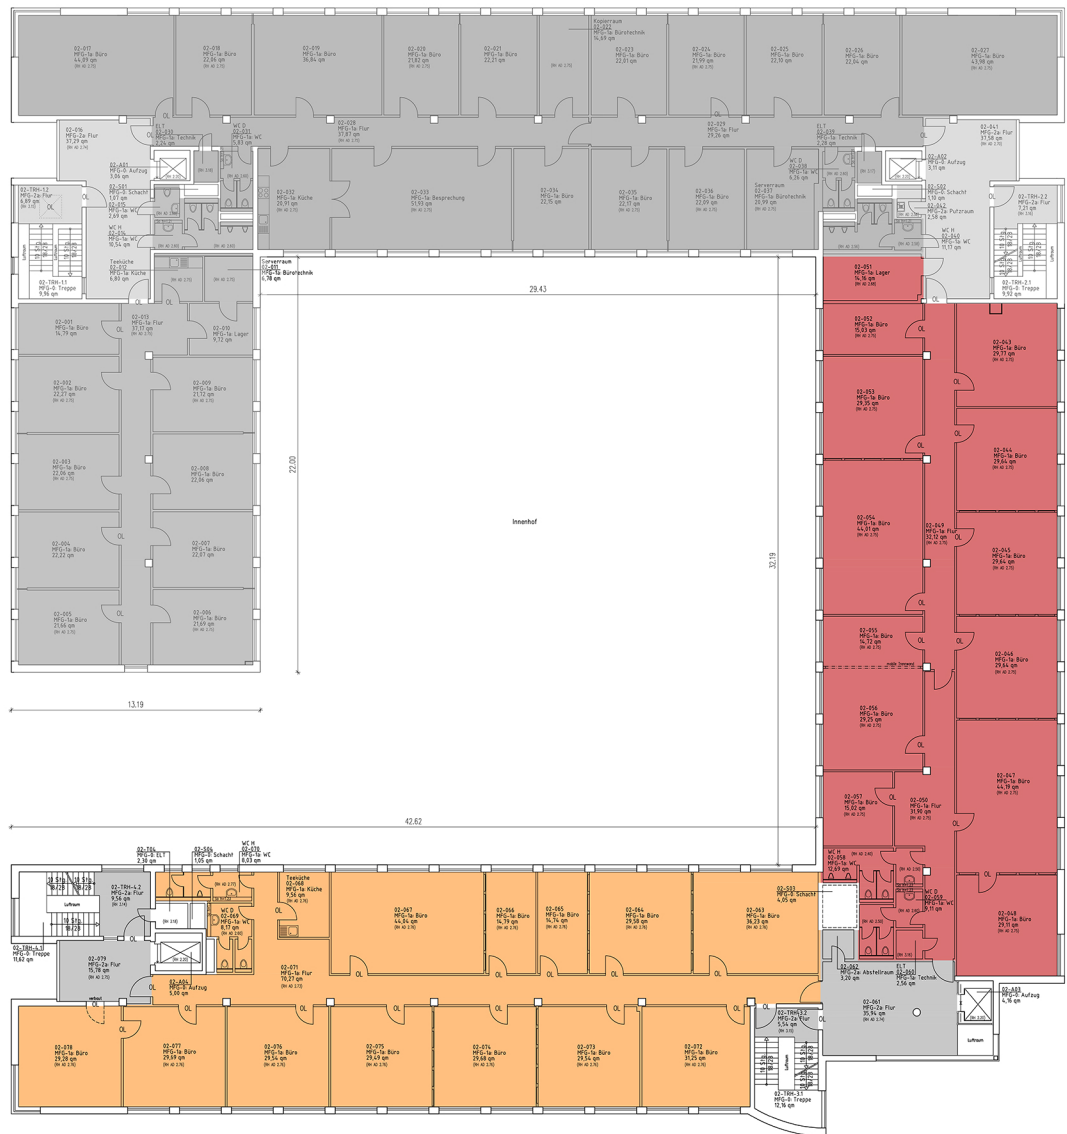
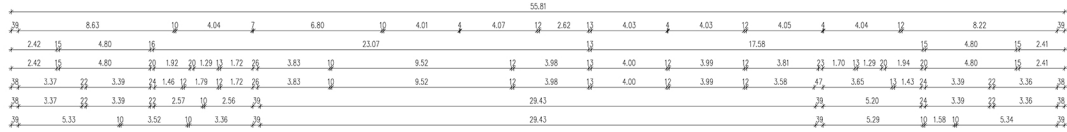


Legende Mier

- 2.00_nord_01
- 2.00_ost_01
- 2.00_süd_01
- 2.00_west_01
- gemeinschaftliche Nutzung
- keine Mietfläche

Lageplanskizze

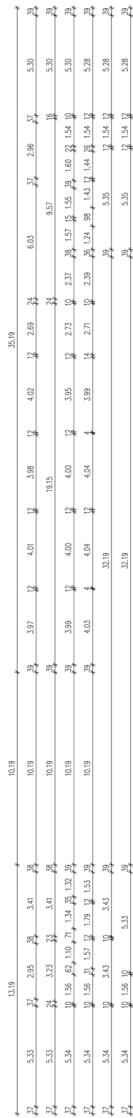

Phase

FM-Flächenplan

Gebäude

Bürogebäude

Objekt-Nr.

50933 Köln, Stolberger Straße 374

Ebenen

2.Obergeschoss

Maßstab

1:100/A0

Datum

12.07.2023



www.1000hands.de

Auftrag: CAD-Daten - Flächenn...