

**bairati + dornelhuber**  
 Bairati & Dornelhuber  
 Innenarchitektur  
 84613 Tübingen am Inn  
 www.bairati-dornelhuber.de


Projektname: Grundrisse 2.00  
 Nutzungen: 206  
 Baugruppierung: 01  
 Planungsphase: Maßstab: M 1:50 / DIN A2  
 Datum: 05.09.2024

Projekt: Medizintechnik Düsseldorf  
 40221 Düsseldorf

Auftraggeber:  
 Medizintechnik Düsseldorf  
 40221 Düsseldorf  
 Telefon: +49 (0)211 30031-170  
 Fax: +49 (0)211 30031-130  
 E-Mail: info@medizintechnik-duesseldorf.de

Projektierung:  
 bairati + dornelhuber  
 84613 Tübingen am Inn  
 Telefon: +49 (0)7141 909-110  
 Fax: +49 (0)7141 909-111  
 E-Mail: info@bairati-dornelhuber.de

# Vorabzug

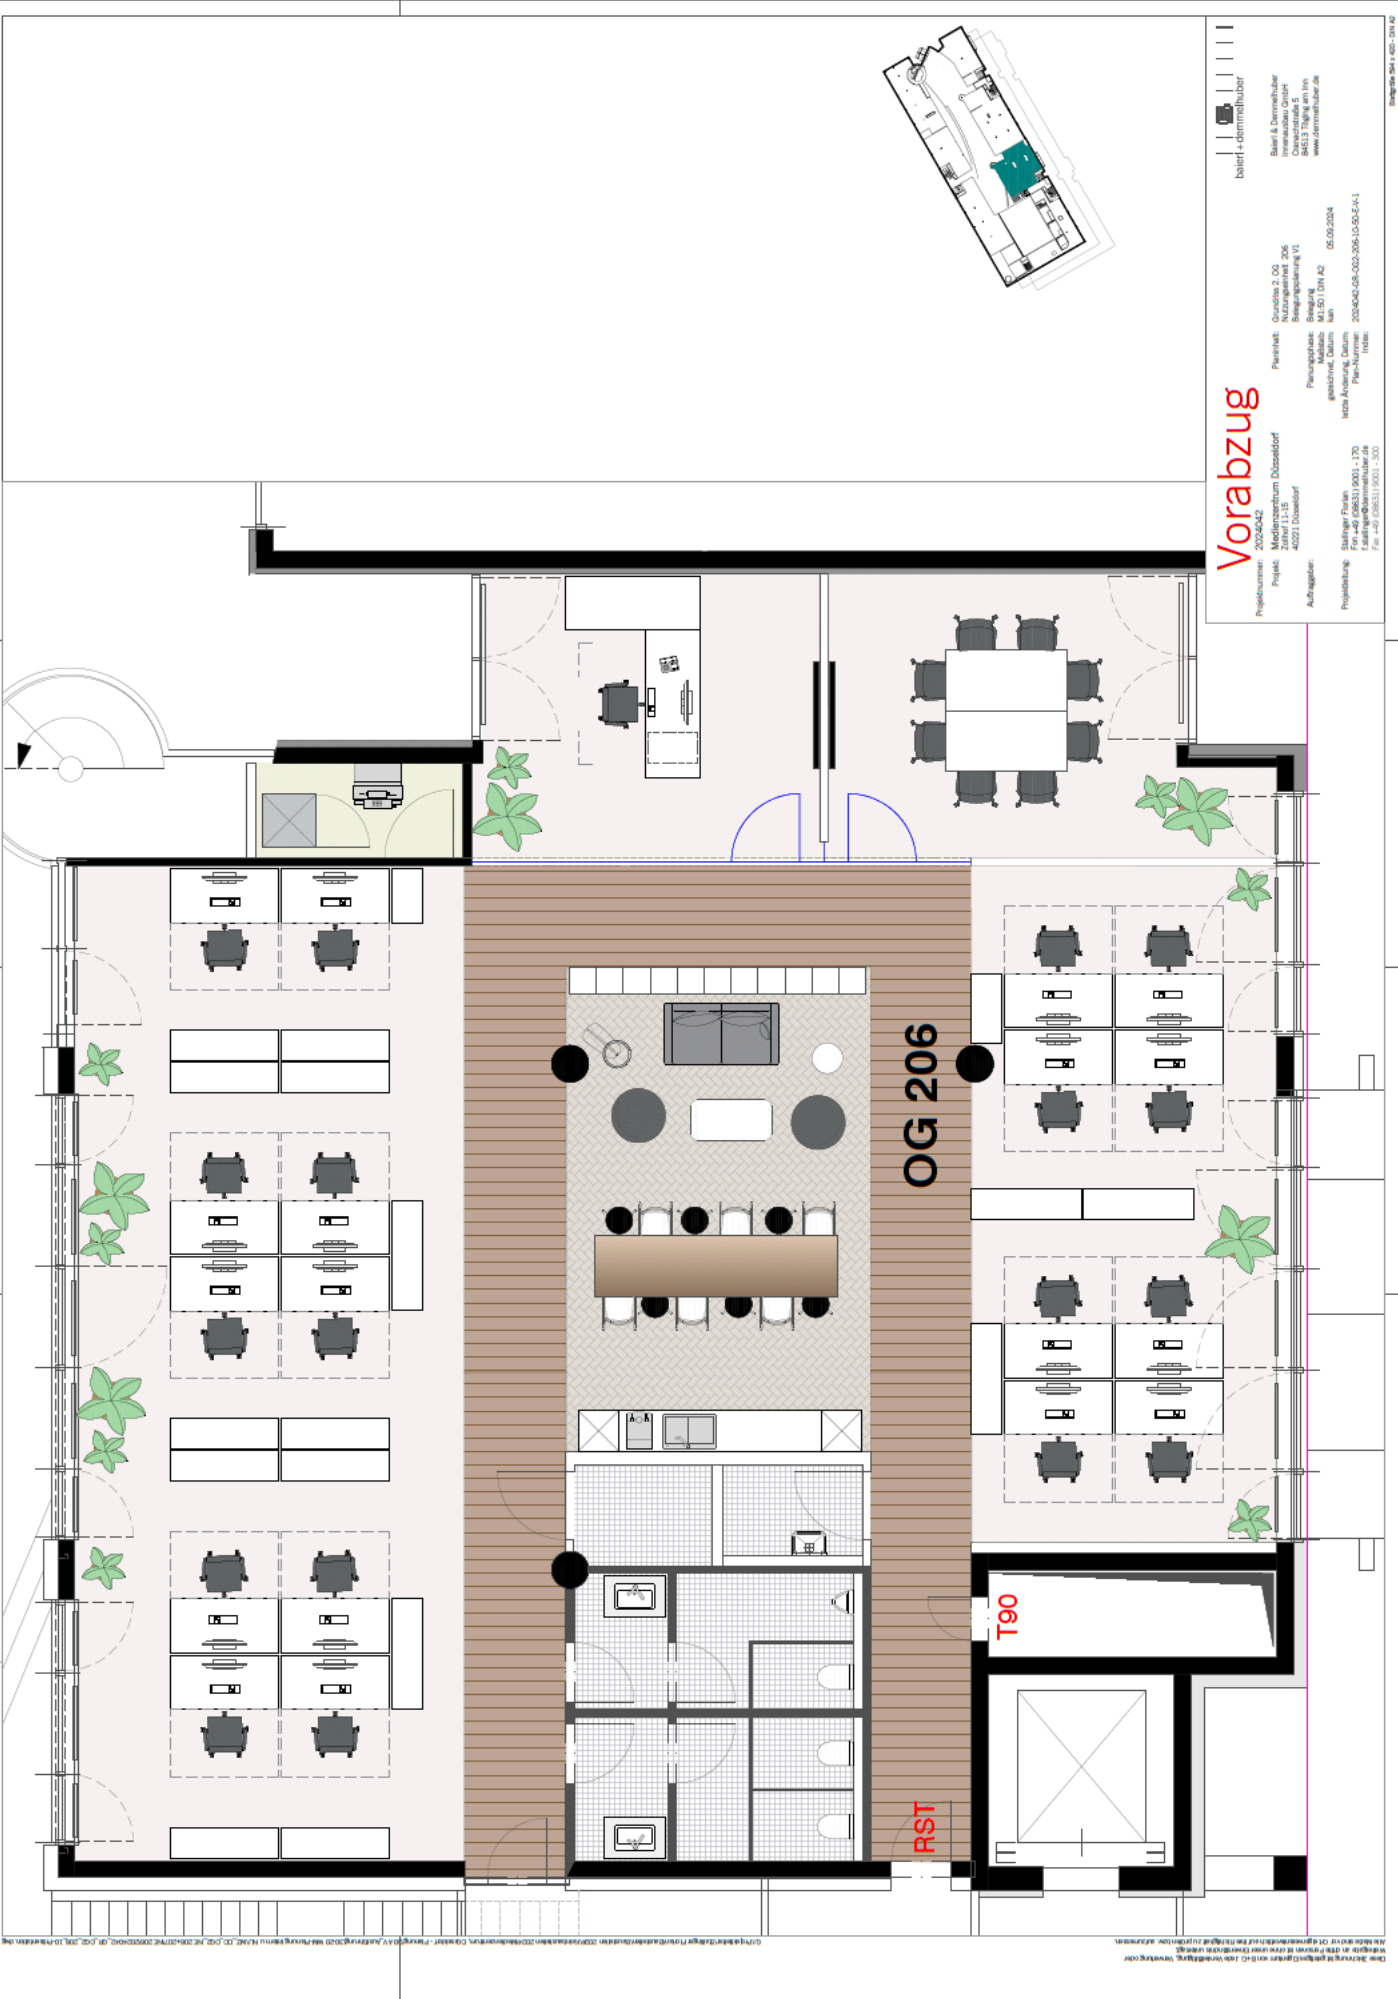

Alle Rechte vorbehalten. Nachdruck, Vervielfältigung und Verbreitung, auch auszugsweise, ist ohne schriftliche Genehmigung der bairati + dornelhuber AG. Die bairati + dornelhuber AG ist ein eingetragenes Unternehmen mit Sitz in Tübingen, Deutschland. Die bairati + dornelhuber AG ist ein eingetragenes Unternehmen mit Sitz in Tübingen, Deutschland.