



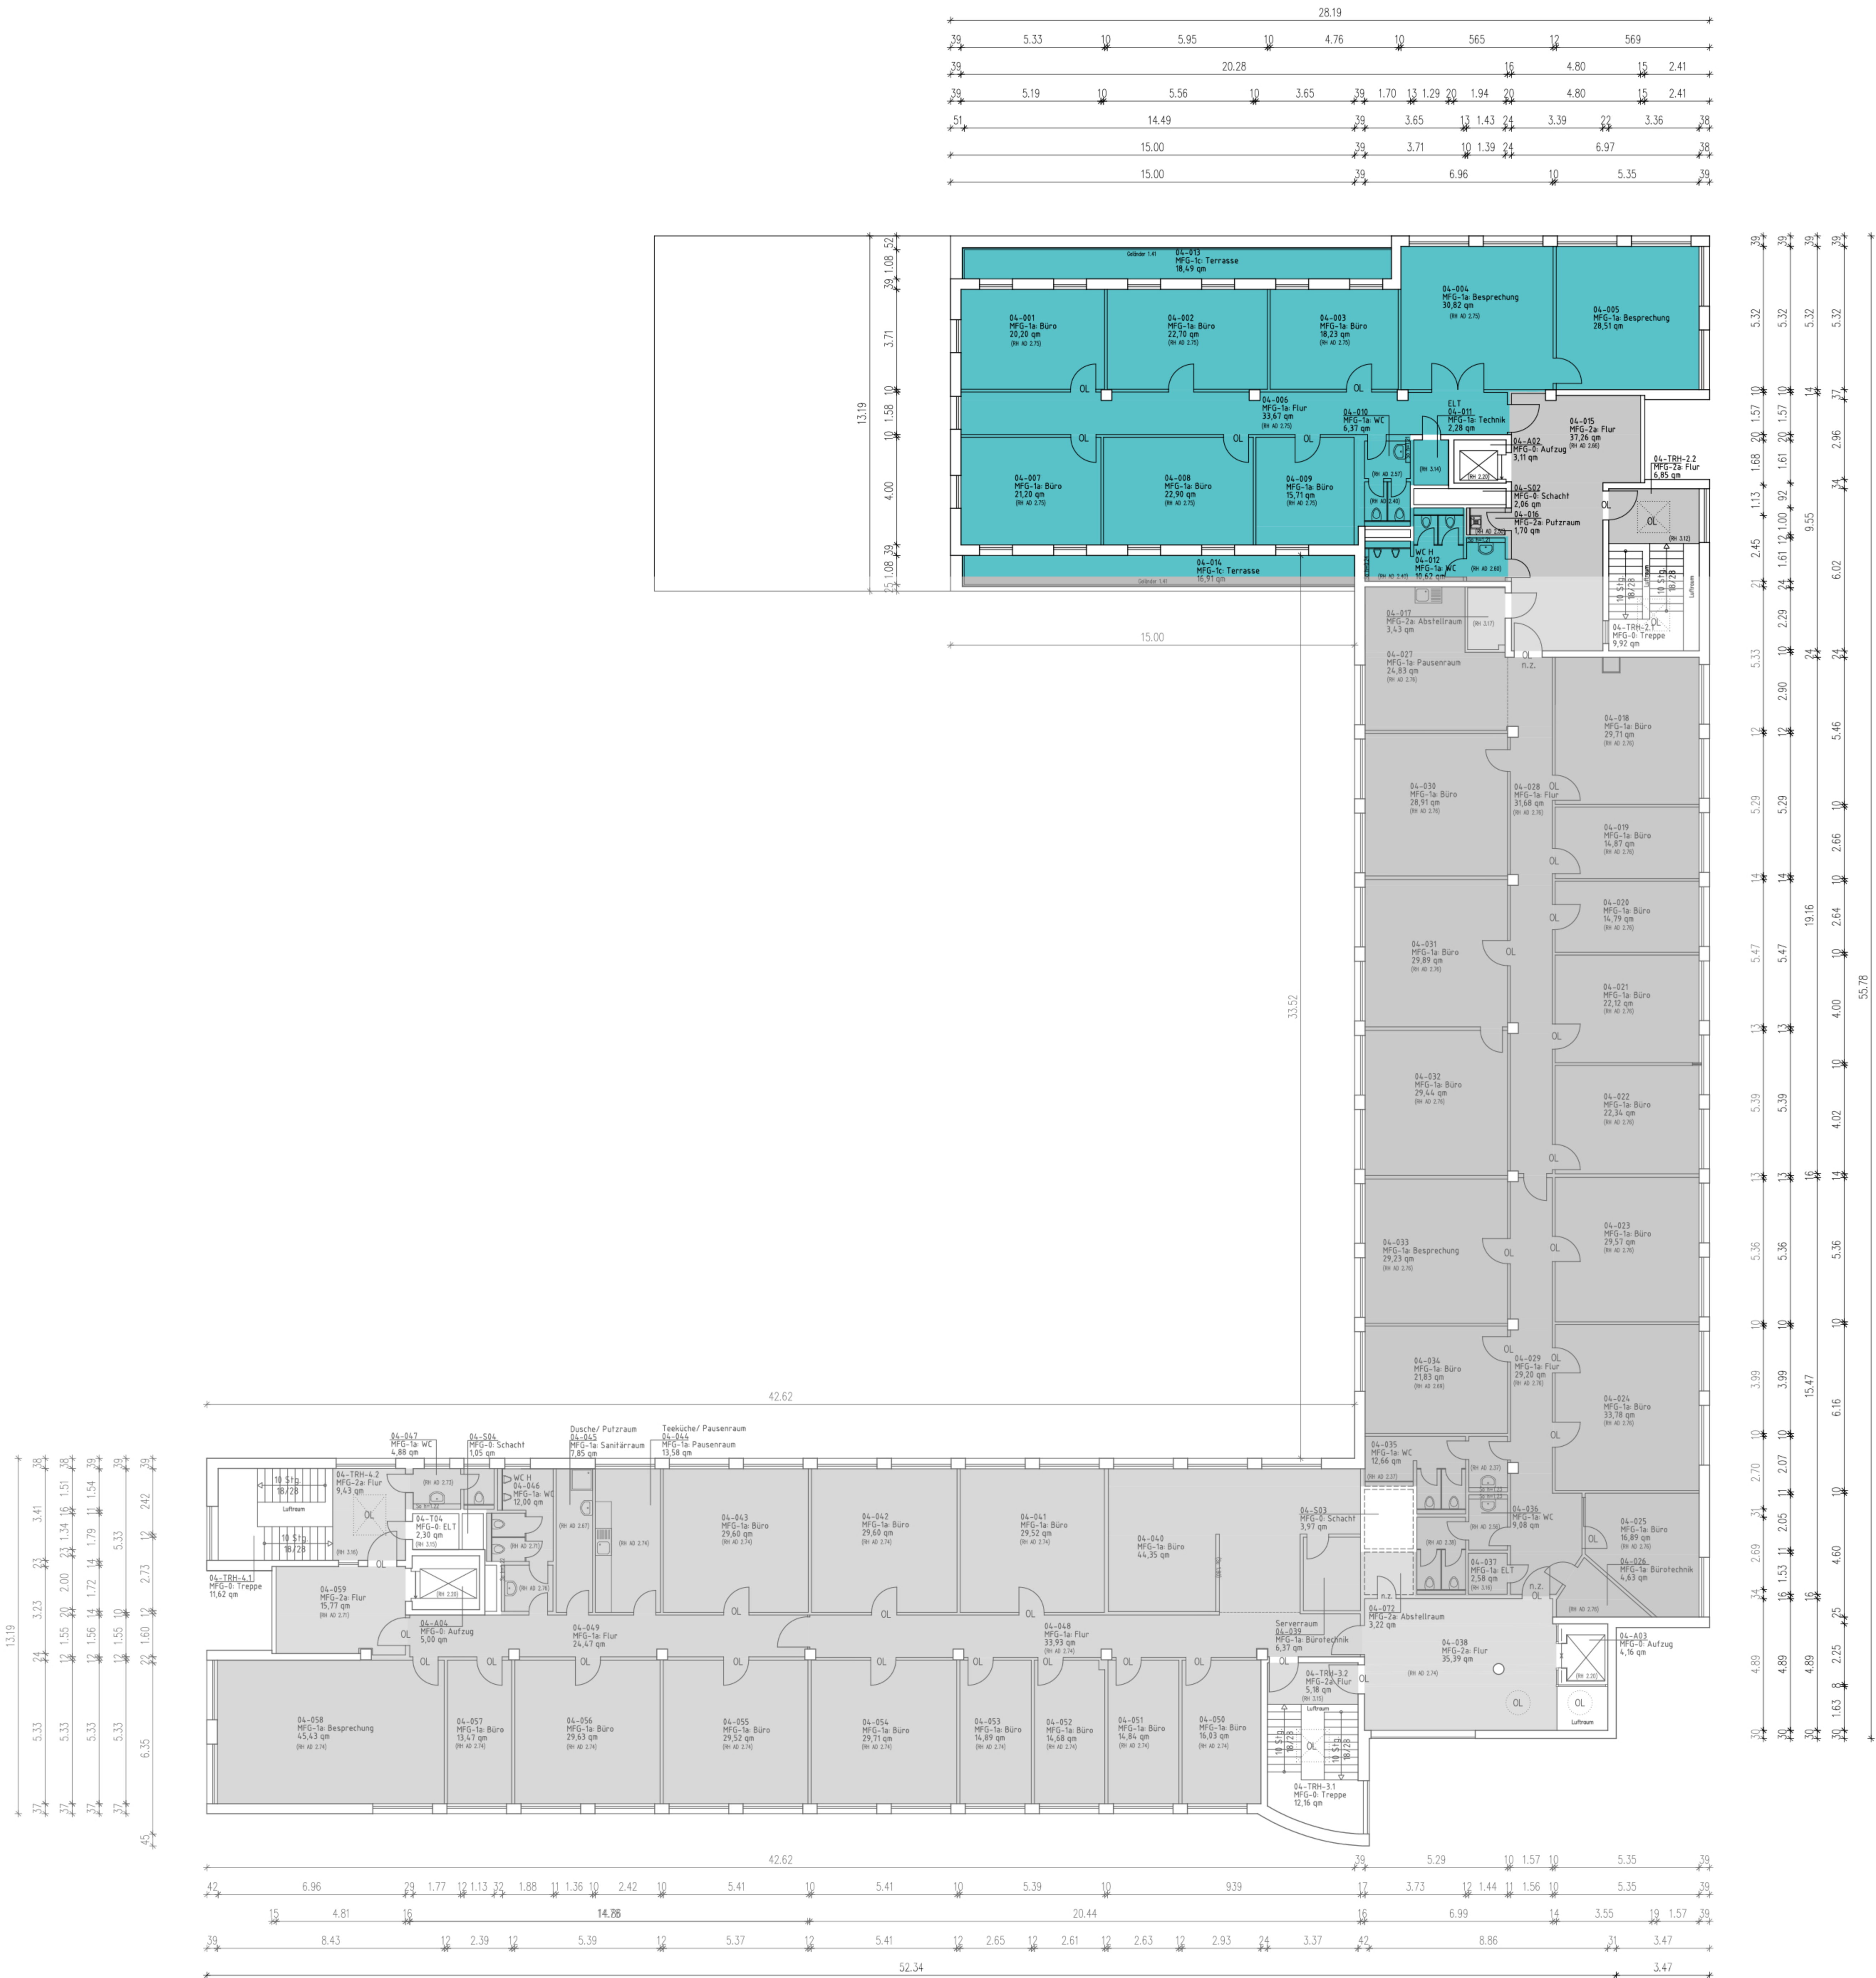

Legende Mieter

- 4.0G_nord_01
- 4.0G_nord_02
- 4.0G_ost_01
- 4.0G_süd_01
- gemeinschaftliche Nutzung
- keine Mietfläche

Lageplanskizze

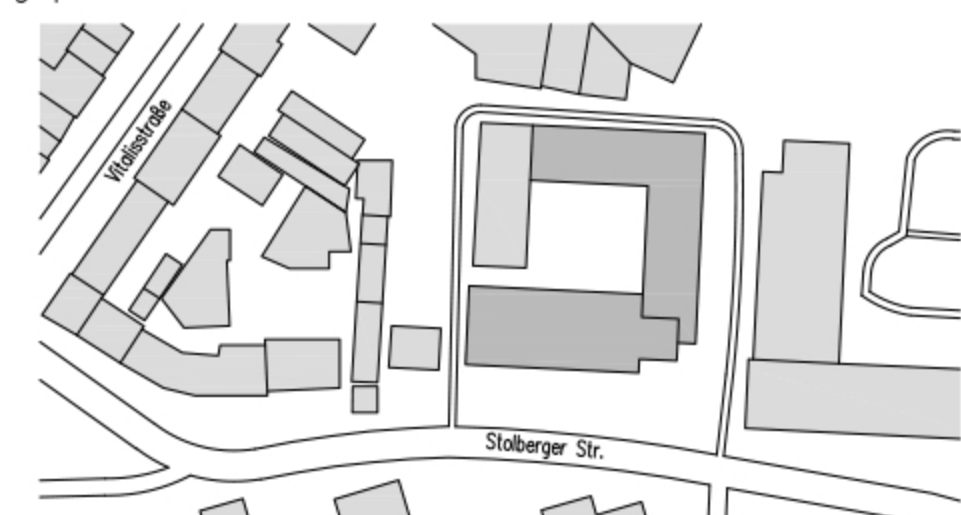

Phase FM-Flächenplan

Gebäude Bürogebäude

Ort/Strasse 50933 Köln, Stolberger Straße 374

Planinhalt 4.Obergeschoss

Maßstab 1:100/A0 Datum 12.07.2023

Objekt-Nr.

Plan-Nr.