


Single Tenant

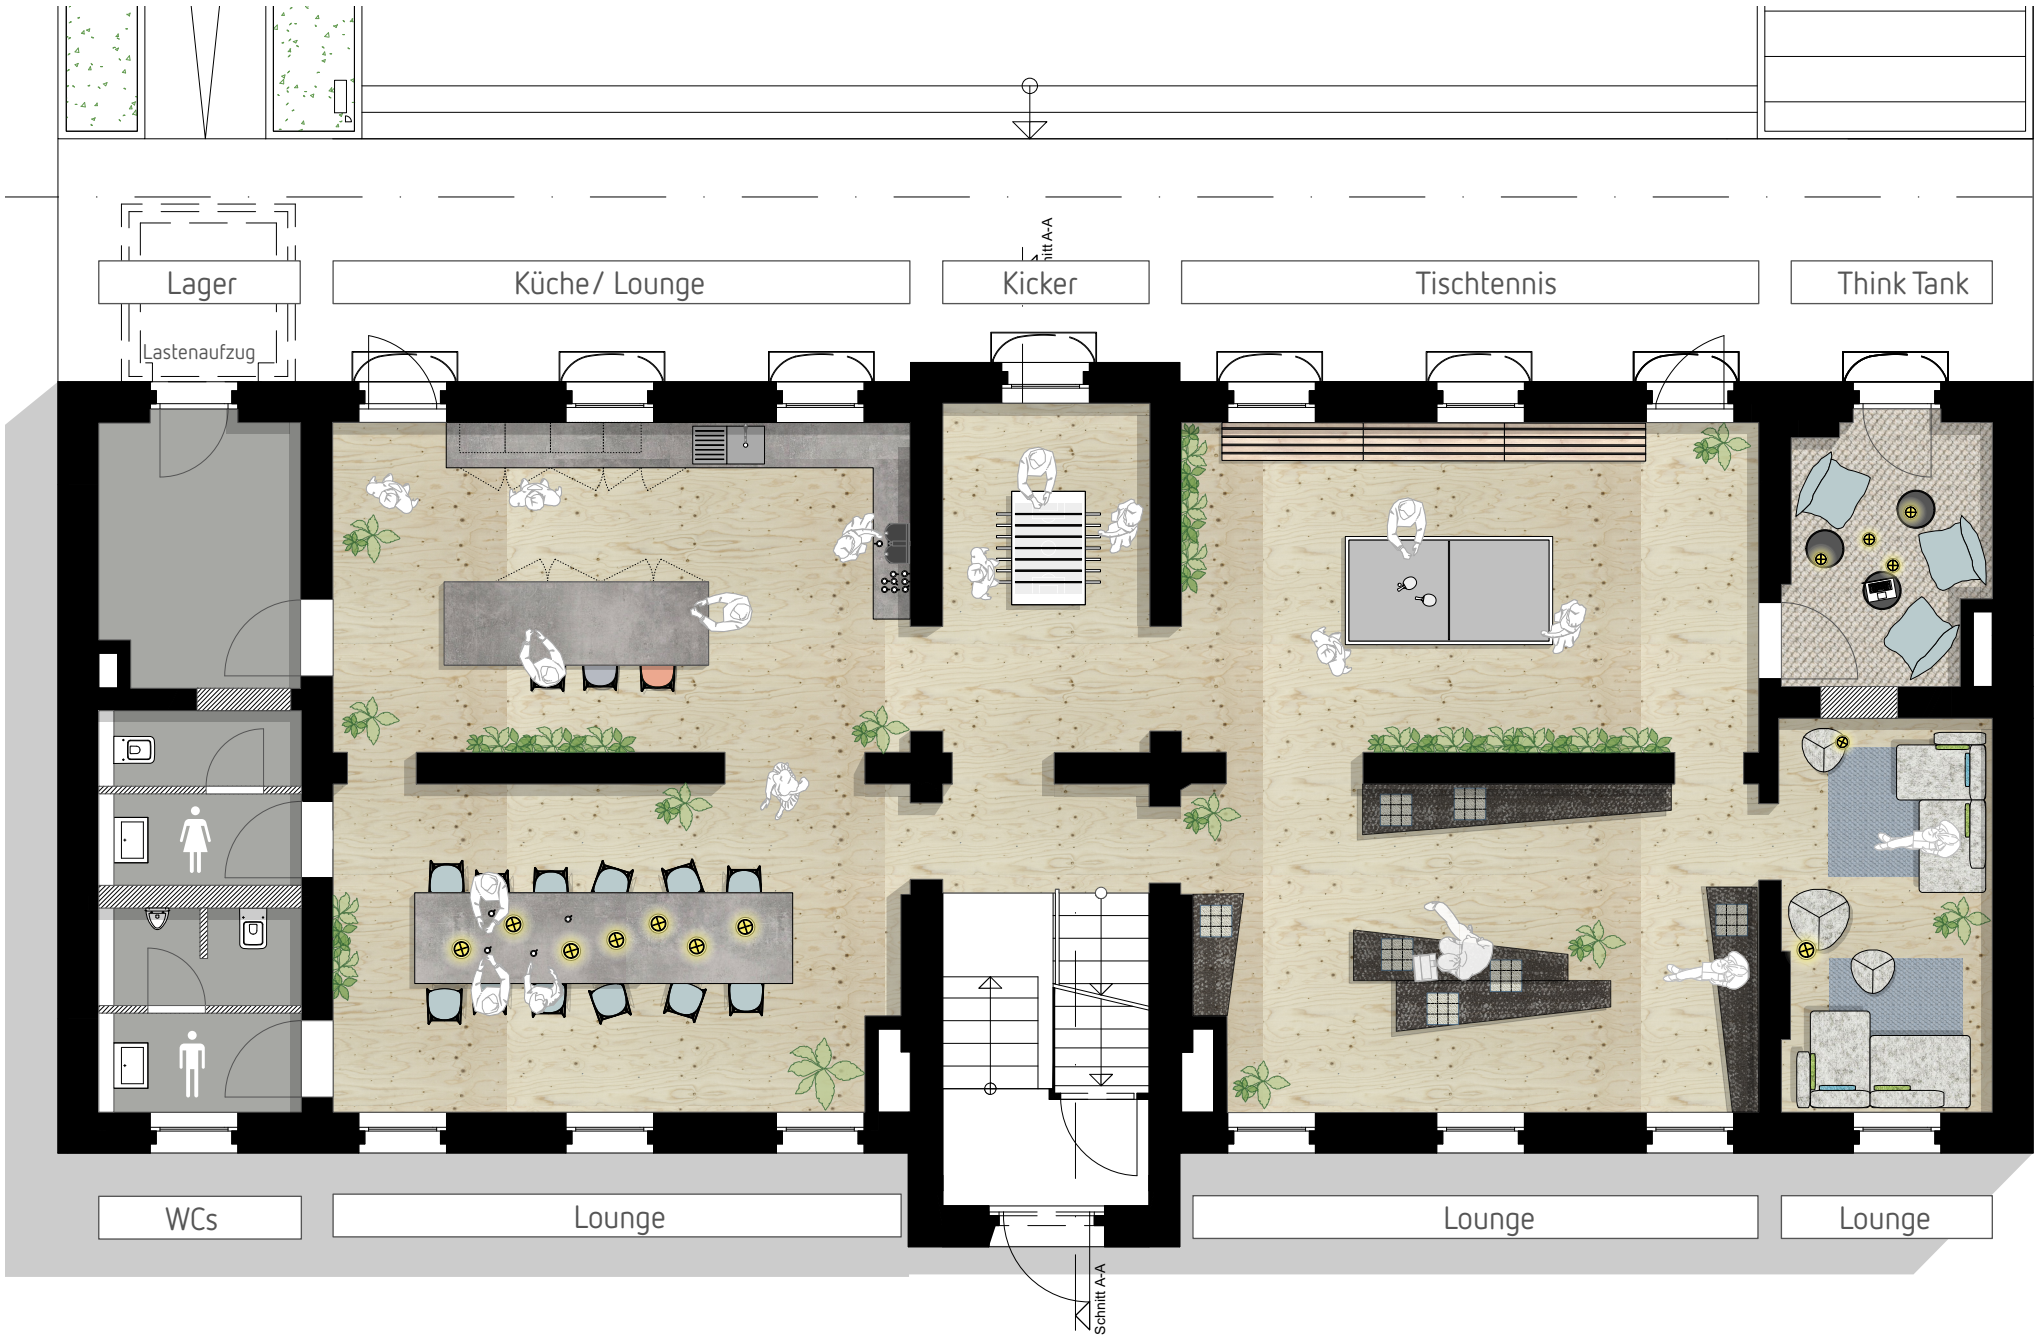

001	08.02.2022	ma	Erstausgabe
Index	Datum	gez.	Beschreibung

0 **erdgeschoss**

Projekt
Vermarktungsplanung
Single Tenant
Verheiratetenhaus
Platz der Ideen 3
40476 Düsseldorf
Grundriss I EG
Maßstab
1 : 100 I A3

- Legende :
- Bestandswände
 - Trockenbauwände

Alle Maße und Angaben wurden aus den zu Verfügung stehenden Bestandsunterlagen übernommen. Sämtliche Maße und Angaben sind vor Ort zu prüfen.
Bei Unstimmigkeiten hat sofortige Rücksprache mit Areal Consulting zu erfolgen.
Die Weitergabe, Vervielfältigung und Verwertung ist nur mit schriftlicher Genehmigung zulässig.
Auf Grund von behördlichen Auflagen, Vorgaben an den Brandschutz und technischen Erfordernissen kann es zu Abweichungen gegenüber der Darstellung im Plan kommen.
Die Beispieleinrichtung kann ggf. vom Arbeitsschutzgesetz und den Auflagen der Berufs- genossenschaften abweichen.

Single Tenant



001	08.02.2022	ma	Erstausgabe
Index	Datum	gez.	Beschreibung

1

obergeschoss


Projekt	Vermarktungsplanung Single Tenant Verheiratetenhaus Platz der Ideen 3 40476 Düsseldorf Grundriss I EG
Plan	
Maßstab	1 : 100 A3

Legende :

- Bestandswände
- Trockenbauwände

Alle Maße und Angaben wurden aus den zu Verfügung stehenden Bestandsunterlagen übernommen. Sämtliche Maße und Angaben sind vor Ort zu prüfen.
Bei Unstimmigkeiten hat sofortige Rücksprache mit Areal Consulting zu erfolgen.
Die Weitergabe, Vervielfältigung und Verwertung ist nur mit schriftlicher Genehmigung zulässig.
Auf Grund von behördlichen Auflagen, Vorgaben an den Brandschutz und technischen Erfordernissen kann es zu Abweichungen gegenüber der Darstellung im Plan kommen.
Die Beispieleinrichtung kann ggf. vom Arbeitsschutzgesetz und den Auflagen der Berufsgenossenschaften abweichen.

Single Tenant

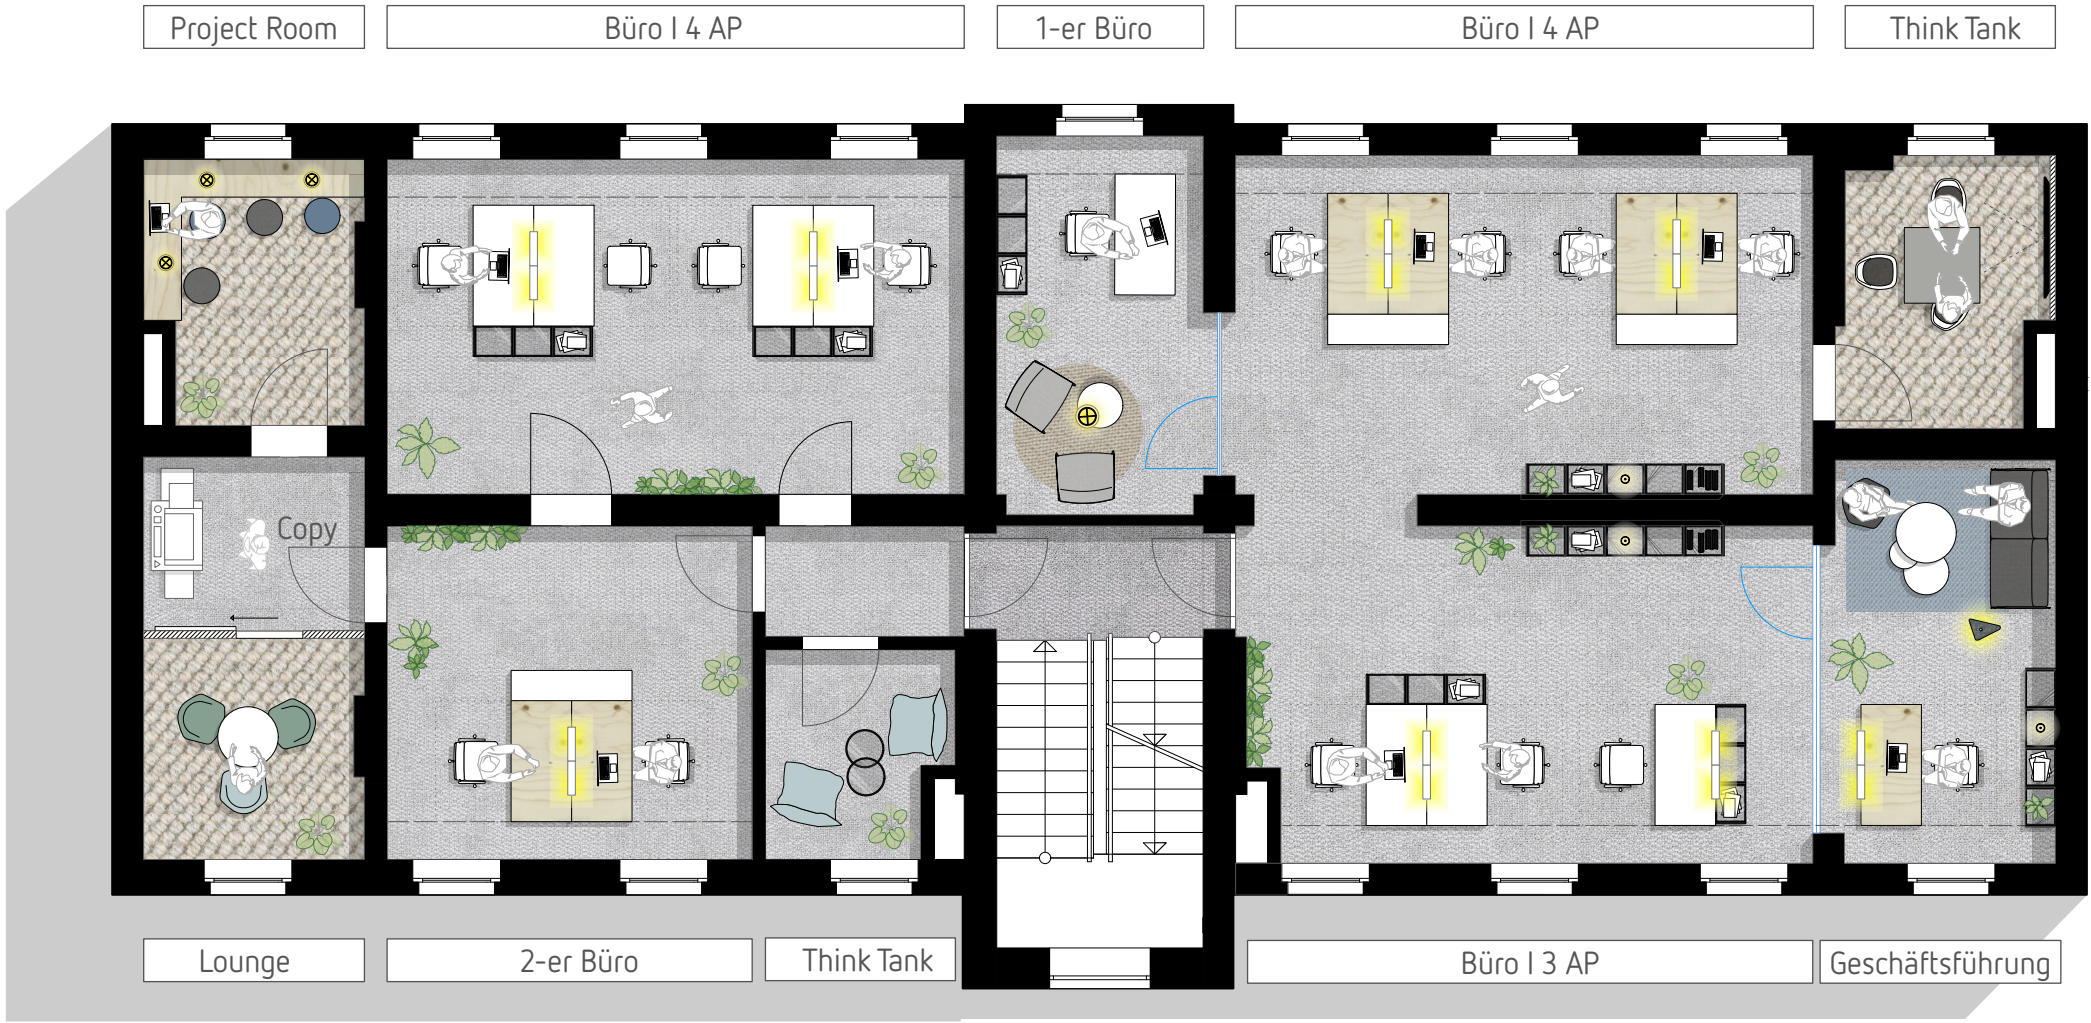

Gesamt AP 20

feste APs 15
mobile APs 5



001	08.02.2022	ma	Erstausgabe
Index	Datum	gez.	Beschreibung

2
obergeschoss

Projekt	Vermarktungsplanung Single Tenant Verheiratetenhaus Platz der Ideen 3 40476 Düsseldorf Grundriss I EG
Plan	
Maßstab	1 : 100 I A3

Legende :

- Bestandswände
- Trockenbauwände
- Glaswände

Alle Maße und Angaben wurden aus den zu Verfügung stehenden Bestandsunterlagen übernommen. Sämtliche Maße und Angaben sind vor Ort zu prüfen.
Bei Unstimmigkeiten hat sofortige Rücksprache mit Areal Consulting zu erfolgen.
Die Weitergabe, Vervielfältigung und Verwertung ist nur mit schriftlicher Genehmigung zulässig.
Auf Grund von behördlichen Auflagen, Vorgaben an den Brandschutz und technischen Erfordernissen kann es zu Abweichungen gegenüber der Darstellung im Plan kommen.
Die Beispieleinrichtung kann ggf. vom Arbeitsschutzgesetz und den Auflagen der Berufsgenossenschaften abweichen.