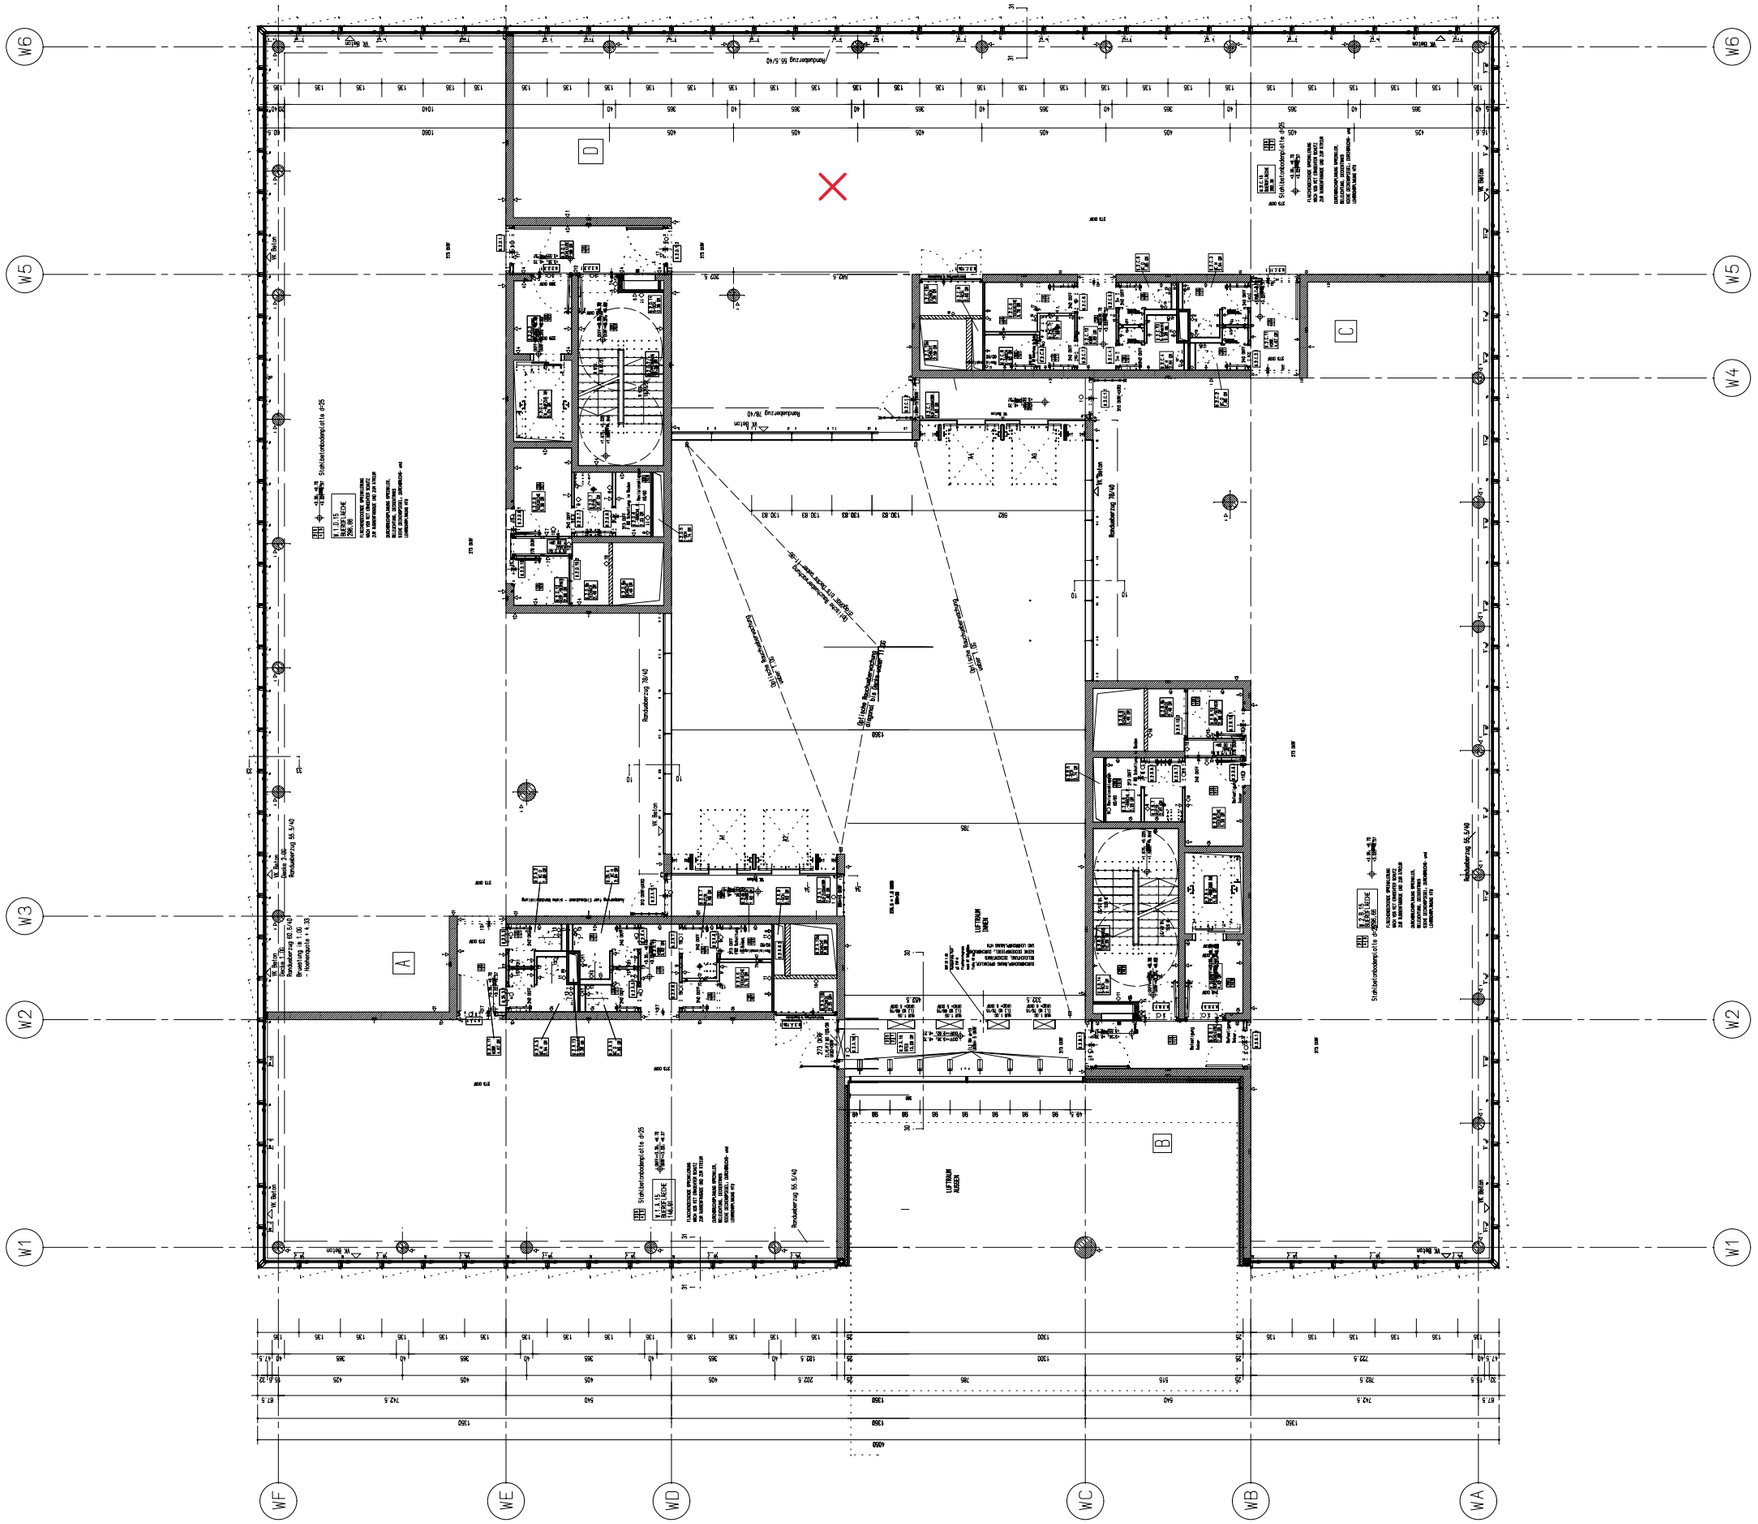
W6
W5
W4
W3
W2
W1
WF
WE
WD
WC
WB
WA
A
B
C
D
Stahlbetondeckenplatte d=25
Randabschalung 55.5/40
Randabschalung 70/40
Randabschalung 65.5/40
Brüstung H. 1.00
Attikaaufkantung H. 1.33
Deckenaussparung
Deckenöffnung
LUFTRAUM OBEN
LUFTRAUM UNTEN