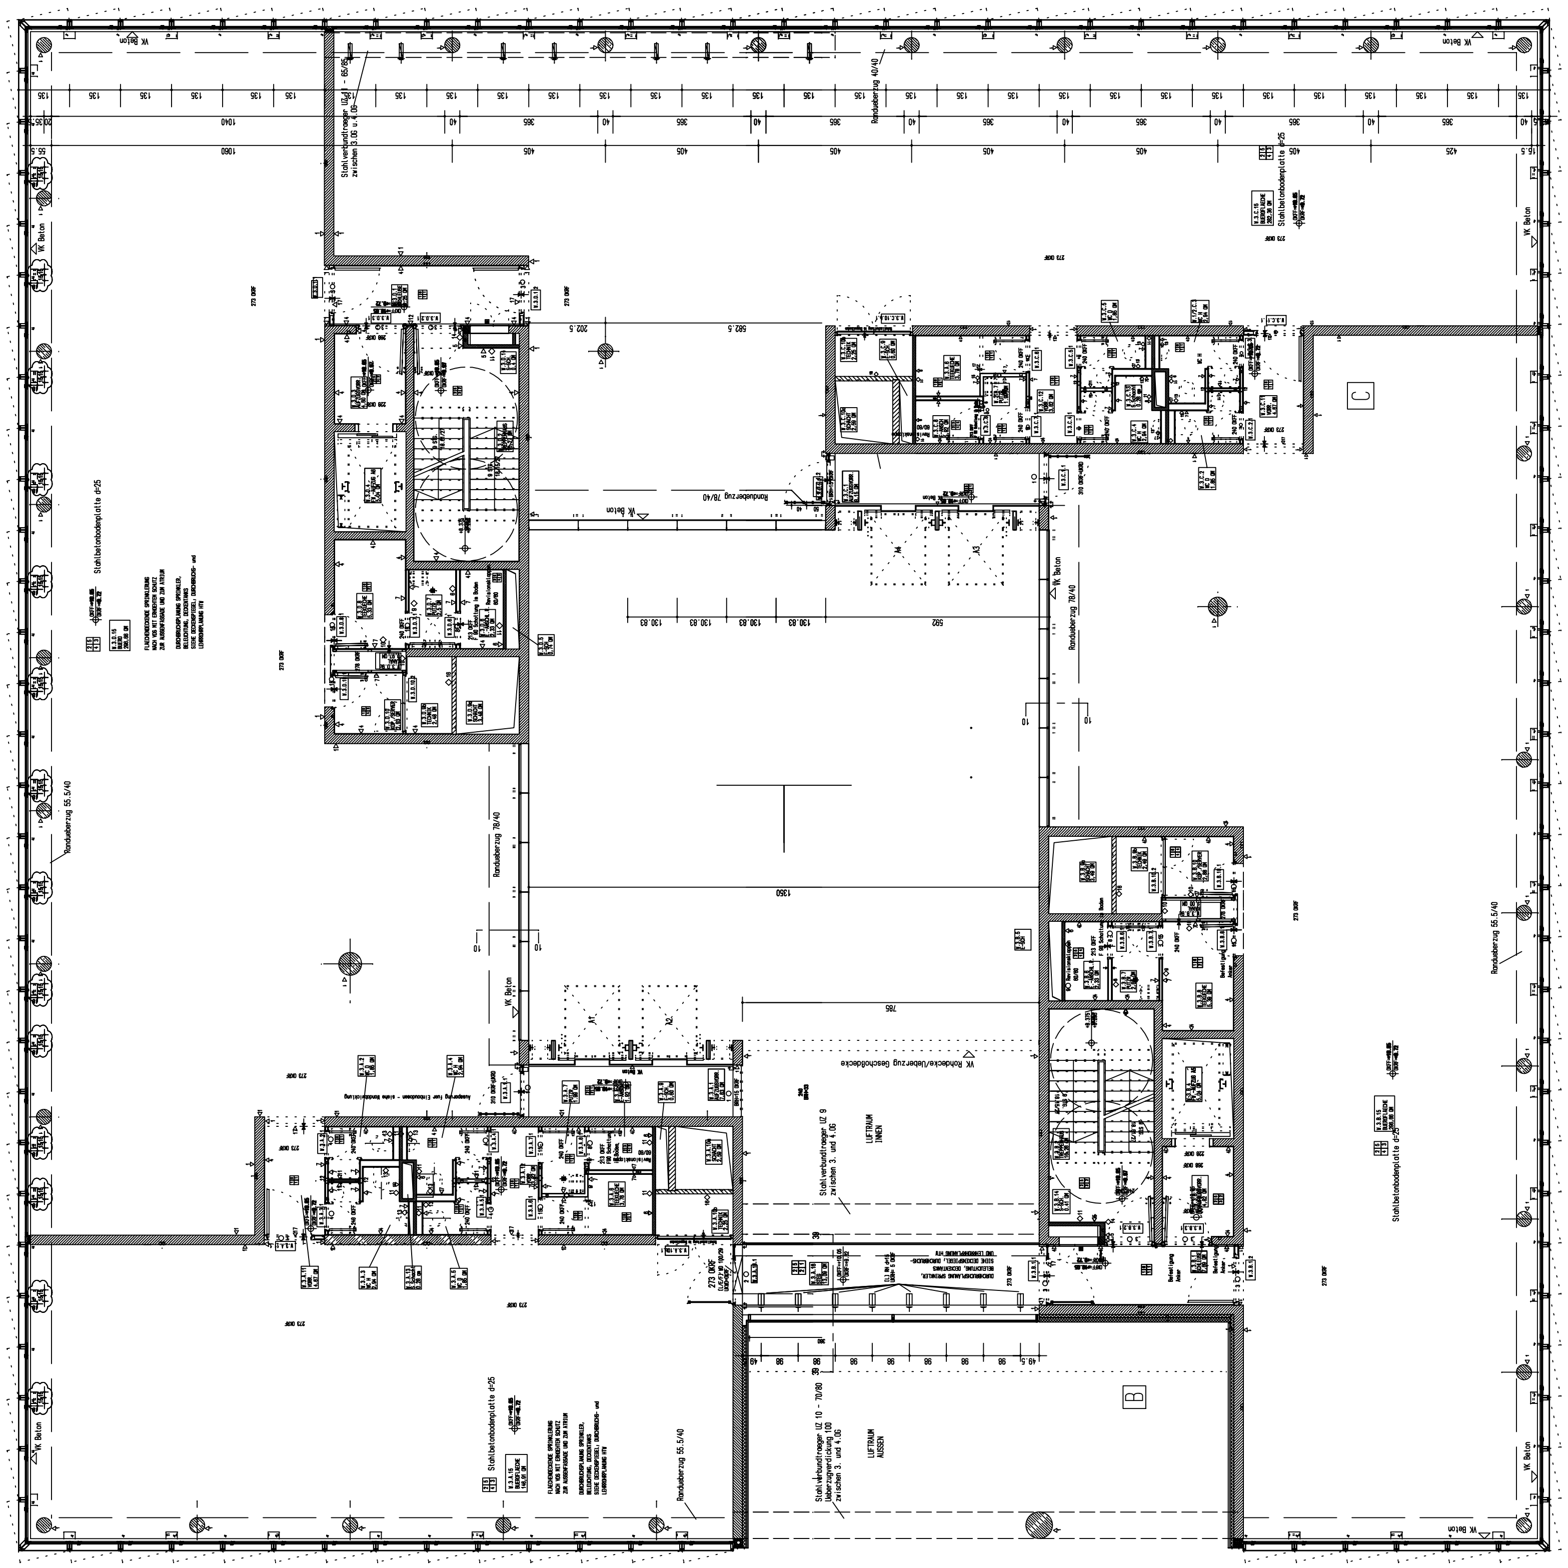
VK Beton
Stahlbetonbodenplatte d=25
Randueberzug 55.5/40
Randueberzug 78/40
Randueberzug 40/40
Stahlverbundtraeger UZ - 65/85
zwischen 3.OG u.4.OG
273 OKRF
FLAECHENDECKENDE SPRINKLERUNG
NACH VDS MIT ERHOEHTEM SCHUTZ
ZUR AUSSENFASSADE UND ZUM ATRIUM
DURCHBRUCHSPLANUNG SPRINKLER,
BELEUCHTUNG, DECKENTANKS
SIEHE DECKENSPIEGEL, DURCHBRUCHS- und
LEHRROHRPLANUNG HTV
C
B
1350
785
VK Rohdecke/Ueberzug Geschoßdecke
Stahlverbundtraeger UZ 9
zwischen 3. und 4.OG
LUFTRAUM
INNEN
Stahlverbundtraeger UZ 10 - 70/80
Ueberzugverdickung 100
zwischen 3. und 4.OG
LUFTRAUM
AUSSEN