


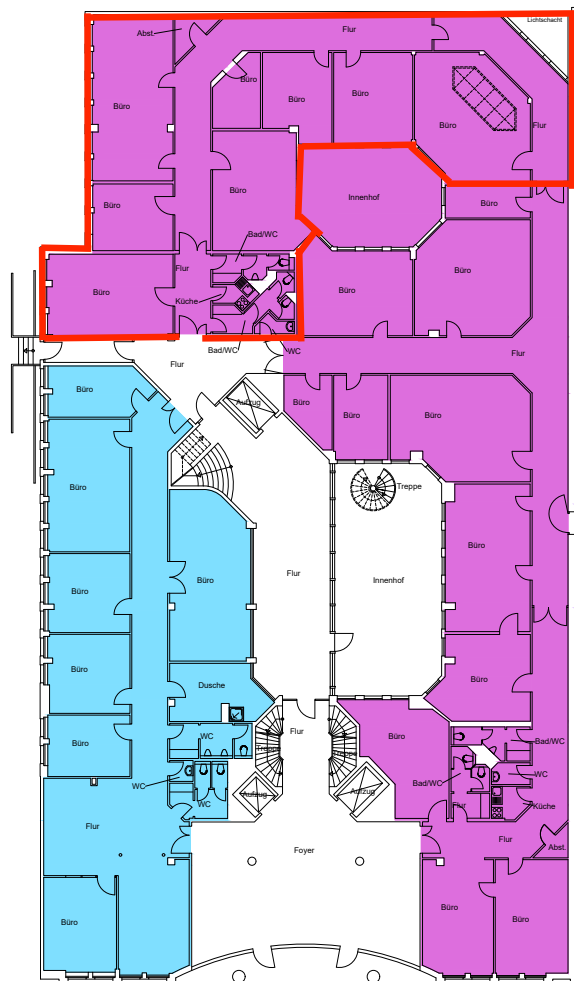

0 5 10 20m

Barockgebäude Eppan
Pumpenforster Straße 50
40211 Düsseldorf

AGB Real Estate Germany GmbH PLANNUMMER: 0000

MIETERPLAN
Erdgeschoss

PLANVERFASSEN: CAD-KON-0001 | DATUM BESTELLT: 06.12.2020 | MASSSTAB: 1:100 | PLANGRÖSSE: A3

A3 - 941 x 1193 cm