



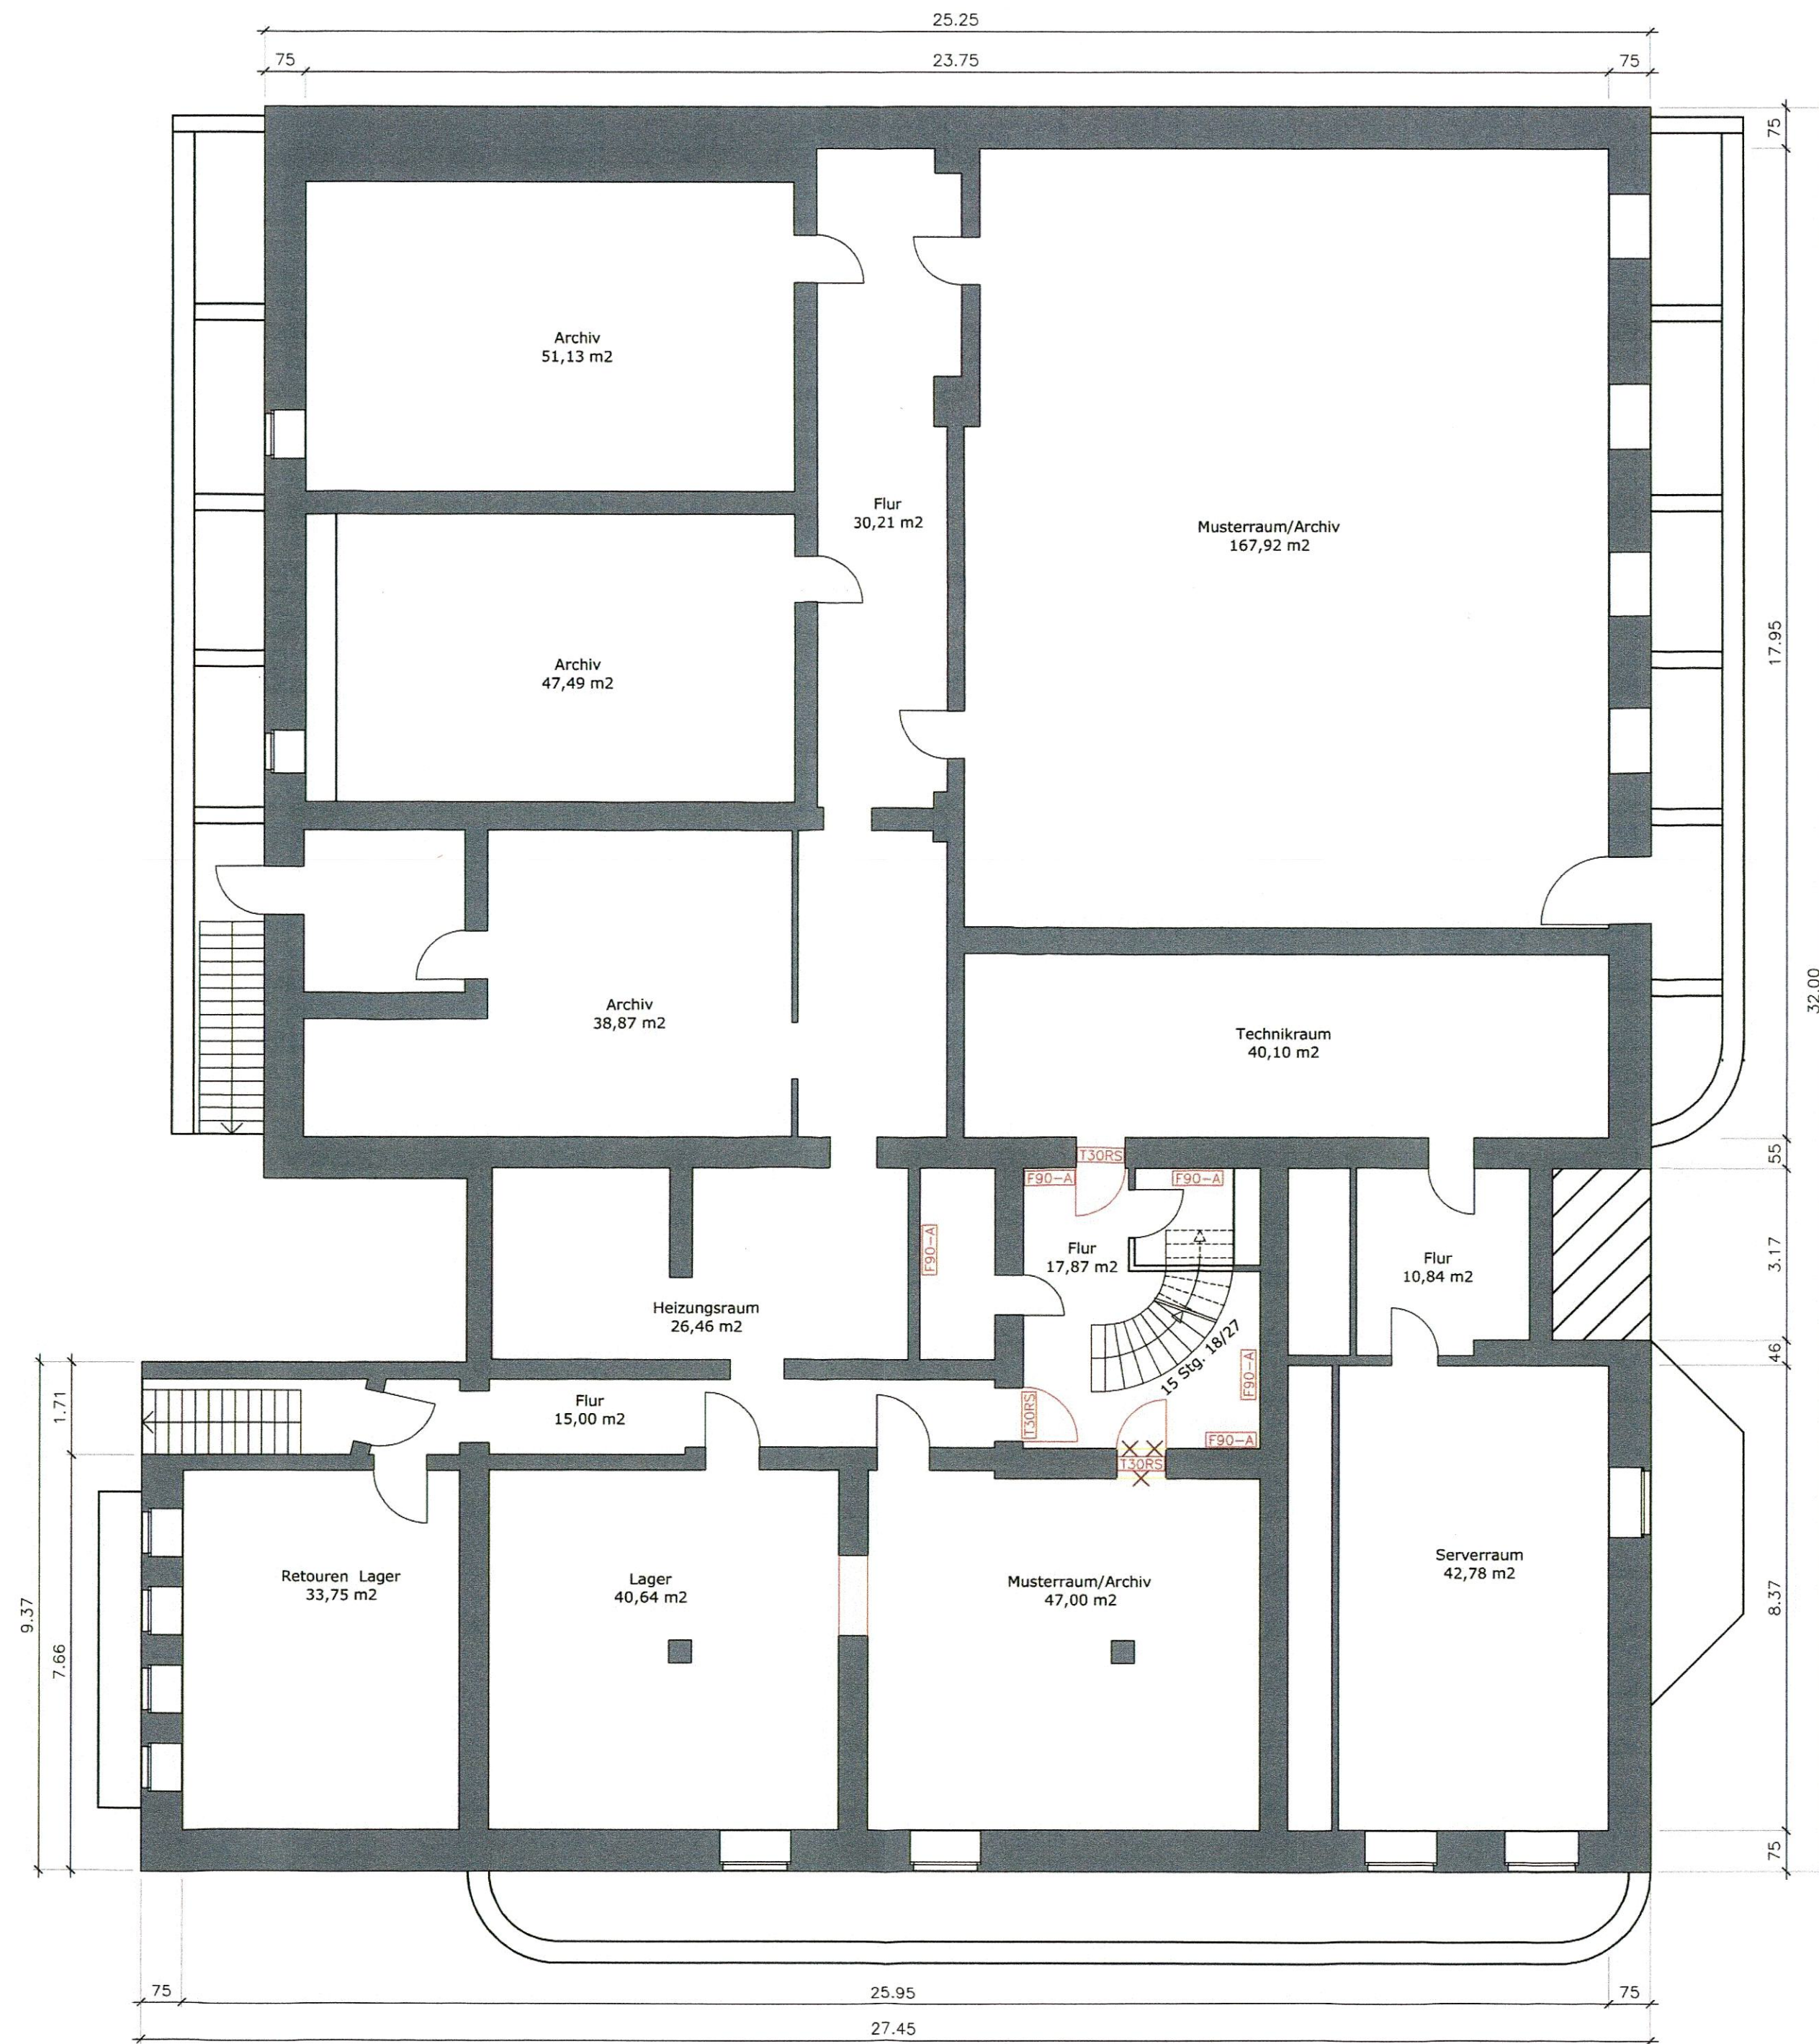

LEGENDE



BESTAND

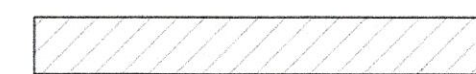

MAUERWERK NEU



ABBRUCH



GIPSKARTON NEU

FH = TÜR NEU / FEUERHEMMEND

Landeshauptstadt Düsseldorf
Der Oberbürgermeister
Bauaufsichtsamt

Bauaufsichtlich geprüft und genehmigt
Bauschein Nr. 22-BA-1609/04
Düsseldorf, den 3.9.04
Im Auftrag

Gesehen / Geprüft
Staatl. Amt für Arbeitsschutz

Wuppertal, 13 JULI 2004

Im Auftrag
Bergner

Änderungen	Ergänzungen	bearbeitet	genehmigt	letztes Datum
PROJEKT	UMBAU VERWALTUNGSGEBÄUDE RATHER STRASSE 49b 40476 DÜSSELDORF			
BAUHERR	DIESEL Deutschland GmbH Grossenbaumerweg 11 D-40472 Düsseldorf			
ENTWURFS-VERFASSER	Favero & Milan GmbH Favero & Milan GmbH Tel. 0049-221964965-0 Ingenieur- und Planungsbüro Fax 0049-221964965-29 Seidenstraße 30, 51063 Köln E-mail fm-koeln@favero-milan.com			
GRUNDEIGNER	RED CIRCLE S.r.l. Via dell'Artigianato 7 36060 Molvena (Vicenza)			
PLAN-VERFASSER	Architektenkontor Faller, Helfgen, Krück Oppenheimer Straße 44 60594 Frankfurt a.M. Tel. 0049-603 260 70 Fax 0049-603 260 77 7			
PLANSTUFE	BAUANTRAG			
DARSTELLUNG	GRUNDRISS 1.UNTERGESCHOSS			
BEARBEITUNG T.Z.	BLATT-GR. A2	ZUGEHÖRIGE PLÄNE	BLATT-NR. BA_1UG_f	DATUM 25/04/04
MASSTAB	1: 100			

Amt 0716 - Verb. Brd. und Gefahrenschutz
Stellungnahme

VB-Nr. 1118/04

Unterschrift

11.6. Aug. 2004

UNTERGESCHOSS